


平面図

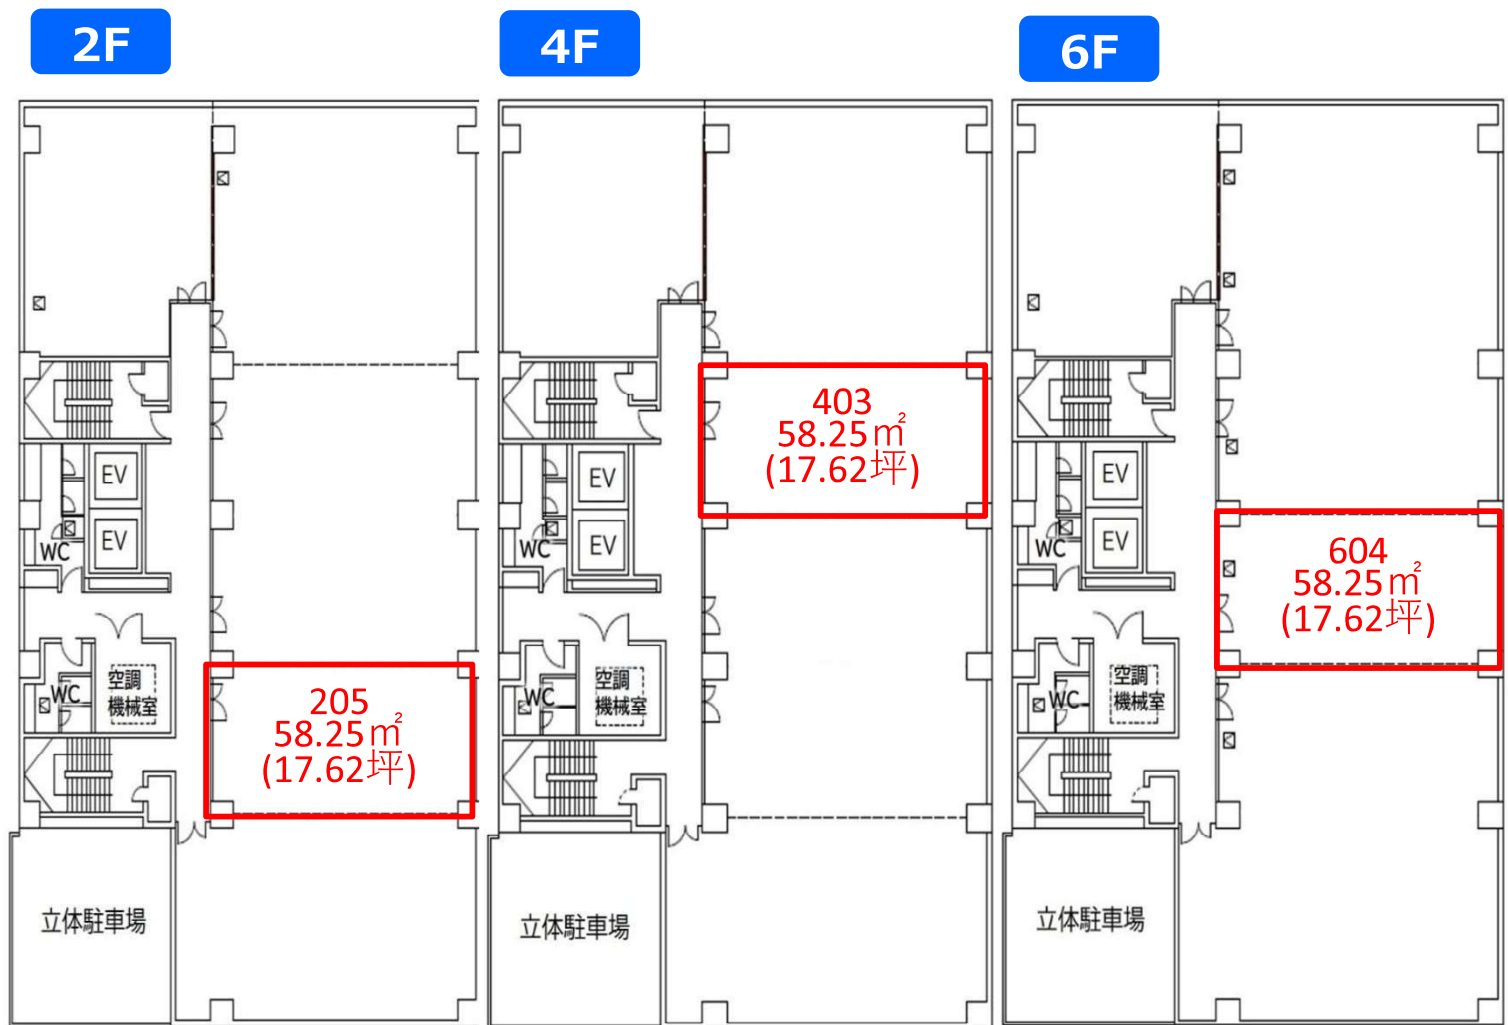

物件概要

所在地	福島県郡山市虎丸町21-10
最寄り駅	JR東北本線「郡山」駅 徒歩9分 福島交通バス「清水台」徒歩2分
構造	鉄骨鉄筋コンクリート造陸屋根
規模	地下1階／地上8階建
竣工年月	1988年3月
延床面積	4,183.13m ² (1,265.39坪)
基準階面積	572.38m ²
天井高	2,450mm
設備	空調設備：フロア空調 エレベーター：2基 駐車場：32台（機械式）

駐車場車両制限

高さ	1,580mm
幅	1,850mm
長さ	5,050mm

