


## 平面図

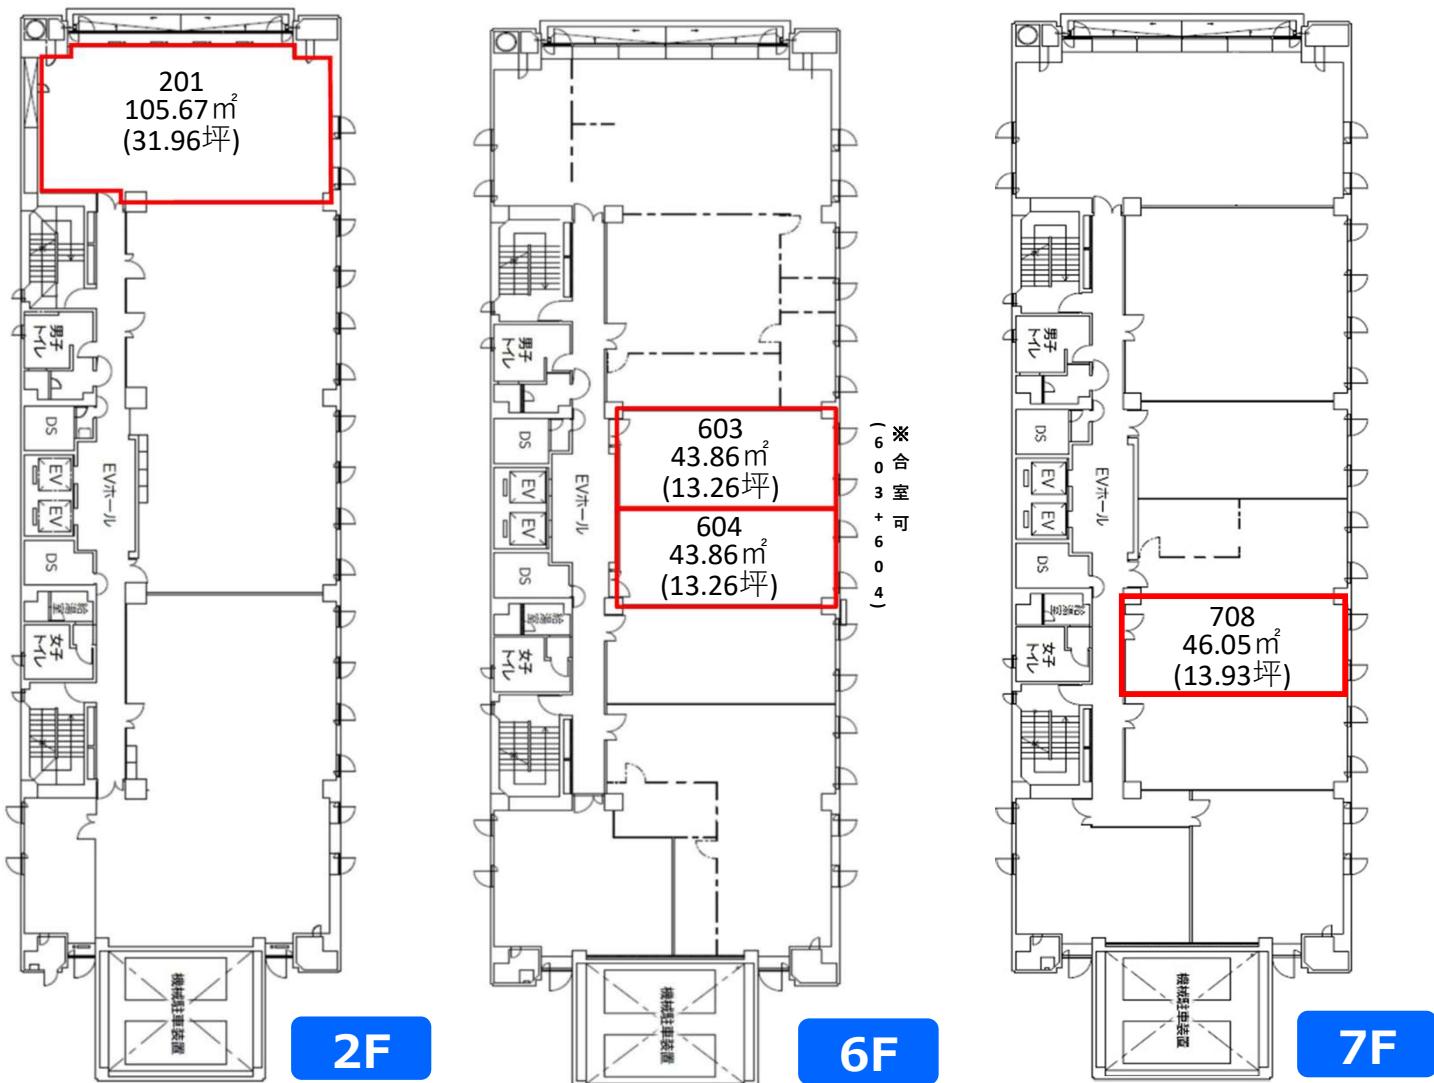

## 物件概要

所 在 地	山形県山形市十日市町2-4-19	駐車場車両制限
最 寄 り 駅	JR線「山形」駅 徒歩12分	高さ 1,600mm
構 造 模	鉄骨鉄筋コンクリート造 地下1階／地上9階建	幅 1,750mm
規 模		重量 1,600kg
竣 工 年 月	1981年7月（新耐震基準値クリア）	
延 床 面 積	6,462.69m <sup>2</sup> (1,954.96坪)	
基 準 階 面 積	496.43m <sup>2</sup>	
天 井 高	2,450mm	
床 荷 重	300kg/m <sup>2</sup>	
設 備	空調設備：個別空調 エレベーター：2基 駐車場：38台（機械式）	